

MAPA DO CELÓW PROJEKTOWYCH

SKALA 1:500

DLA DZIAŁKI 1157/3

SEKCJA NR 6.128.32.17.1.1, -1.3

MAPA JEST AKTUALNA NA DZIEŃ 22.03.2013r. W ZAKRESIE NA PODSTAWIE POMIARU ORAZ WYMIARU BRANŻOWEGO. NIE WYKŁUCZA SIĘ ISTNIENIA W TERENIE INNYCH NIE WSKAZANYCH NA NINIEJSZEJ MAPIE ELEMENTÓW UZBUDOWA TERENU KTÓRE NIE BYŁY ZŁOŻONE DO INWENTARYZACJI LUB O KTÓRYCH BRAK JEST INFORMACJI W INSTYTUCYJACH BRANŻOWYCH.

GRANICE WKREŚLONO NA PODSTAWIE NUMERYCZNEJ MAPY EWIDENCYJNEJ.

MAPA WYKONANA BEZ USTALENIA SŁUŻEBNOŚCI GRUNTOWYCH – CHARAKTER PROJEKTOWANEJ INWESTYCJI BUDOWLANEJ NIE WPŁYWA NA SPOSÓB ZAGOSPODAROWANIA GRUNTÓW OBJĘTYCH MAPĄ DO CELÓW PROJEKTOWYCH

Województwo: śląskie

Powiat: Jaworzno

Jednostka ewidencyjna: Miasto Jaworzno [246801_1]

Obręb: Jelen 0307 [246801_1.0307]

Układ współrzędnych poziomych 2000 strefa 6

Układ odniesienia wysokości Kransztadt 86

KERG: 6641-216/2013


SW: 37/2013

WYKREŚLIŁA: mgr inż. Magdalena Majewska

DATA: 15.04.2013r.

NA1	PRZEBUDOWA NAWIERZCHNI ASFALTOWEJ pow. 61,4m²
NA2	PROJEKTOWANY TEREN UTWARDZONY Z KOSTKI BRUKOWEJ pow. 663,5m²
	PROJEKTOWANE MIEJSCA POSTOJOWE Z KOSTKI BRUKOWEJ pow. 687,5m²
ZN1	PROJEKTOWANA ZIELEN NISKA pow. 165,2m²
ZN2	PROJEKTOWANA ZIELEN NISKA pow. 408,7m²
	ZAKRES OPRACOWANIA
	PROJEKTOWANE OGRODZENIE, TYP NYLIFOR 3D BEKAERT, WYS.2M długość 101mb
eN	PROJEKTOWANA SIĘC ELEKTRYCZNA
KD	PROJEKTOWANA KANALIZACJA DESZCZOWA
	ELEMENTY DO LIKWIDACJI / PRZENIESIENIA
KD	PROJEKTOWANA STUDZIENKA KANALIZACYJII DESZCZOWEJ
ST	SEPARATOR TŁUSZCZU

- Legenda
- zakres aktualizacji
 - energia
 - wodociąg
 - kanalizacja
 - teletechnika
 - inne sieci rurowe
 - granice działek
 - ZUDP
 - użytki
 - gazociąg

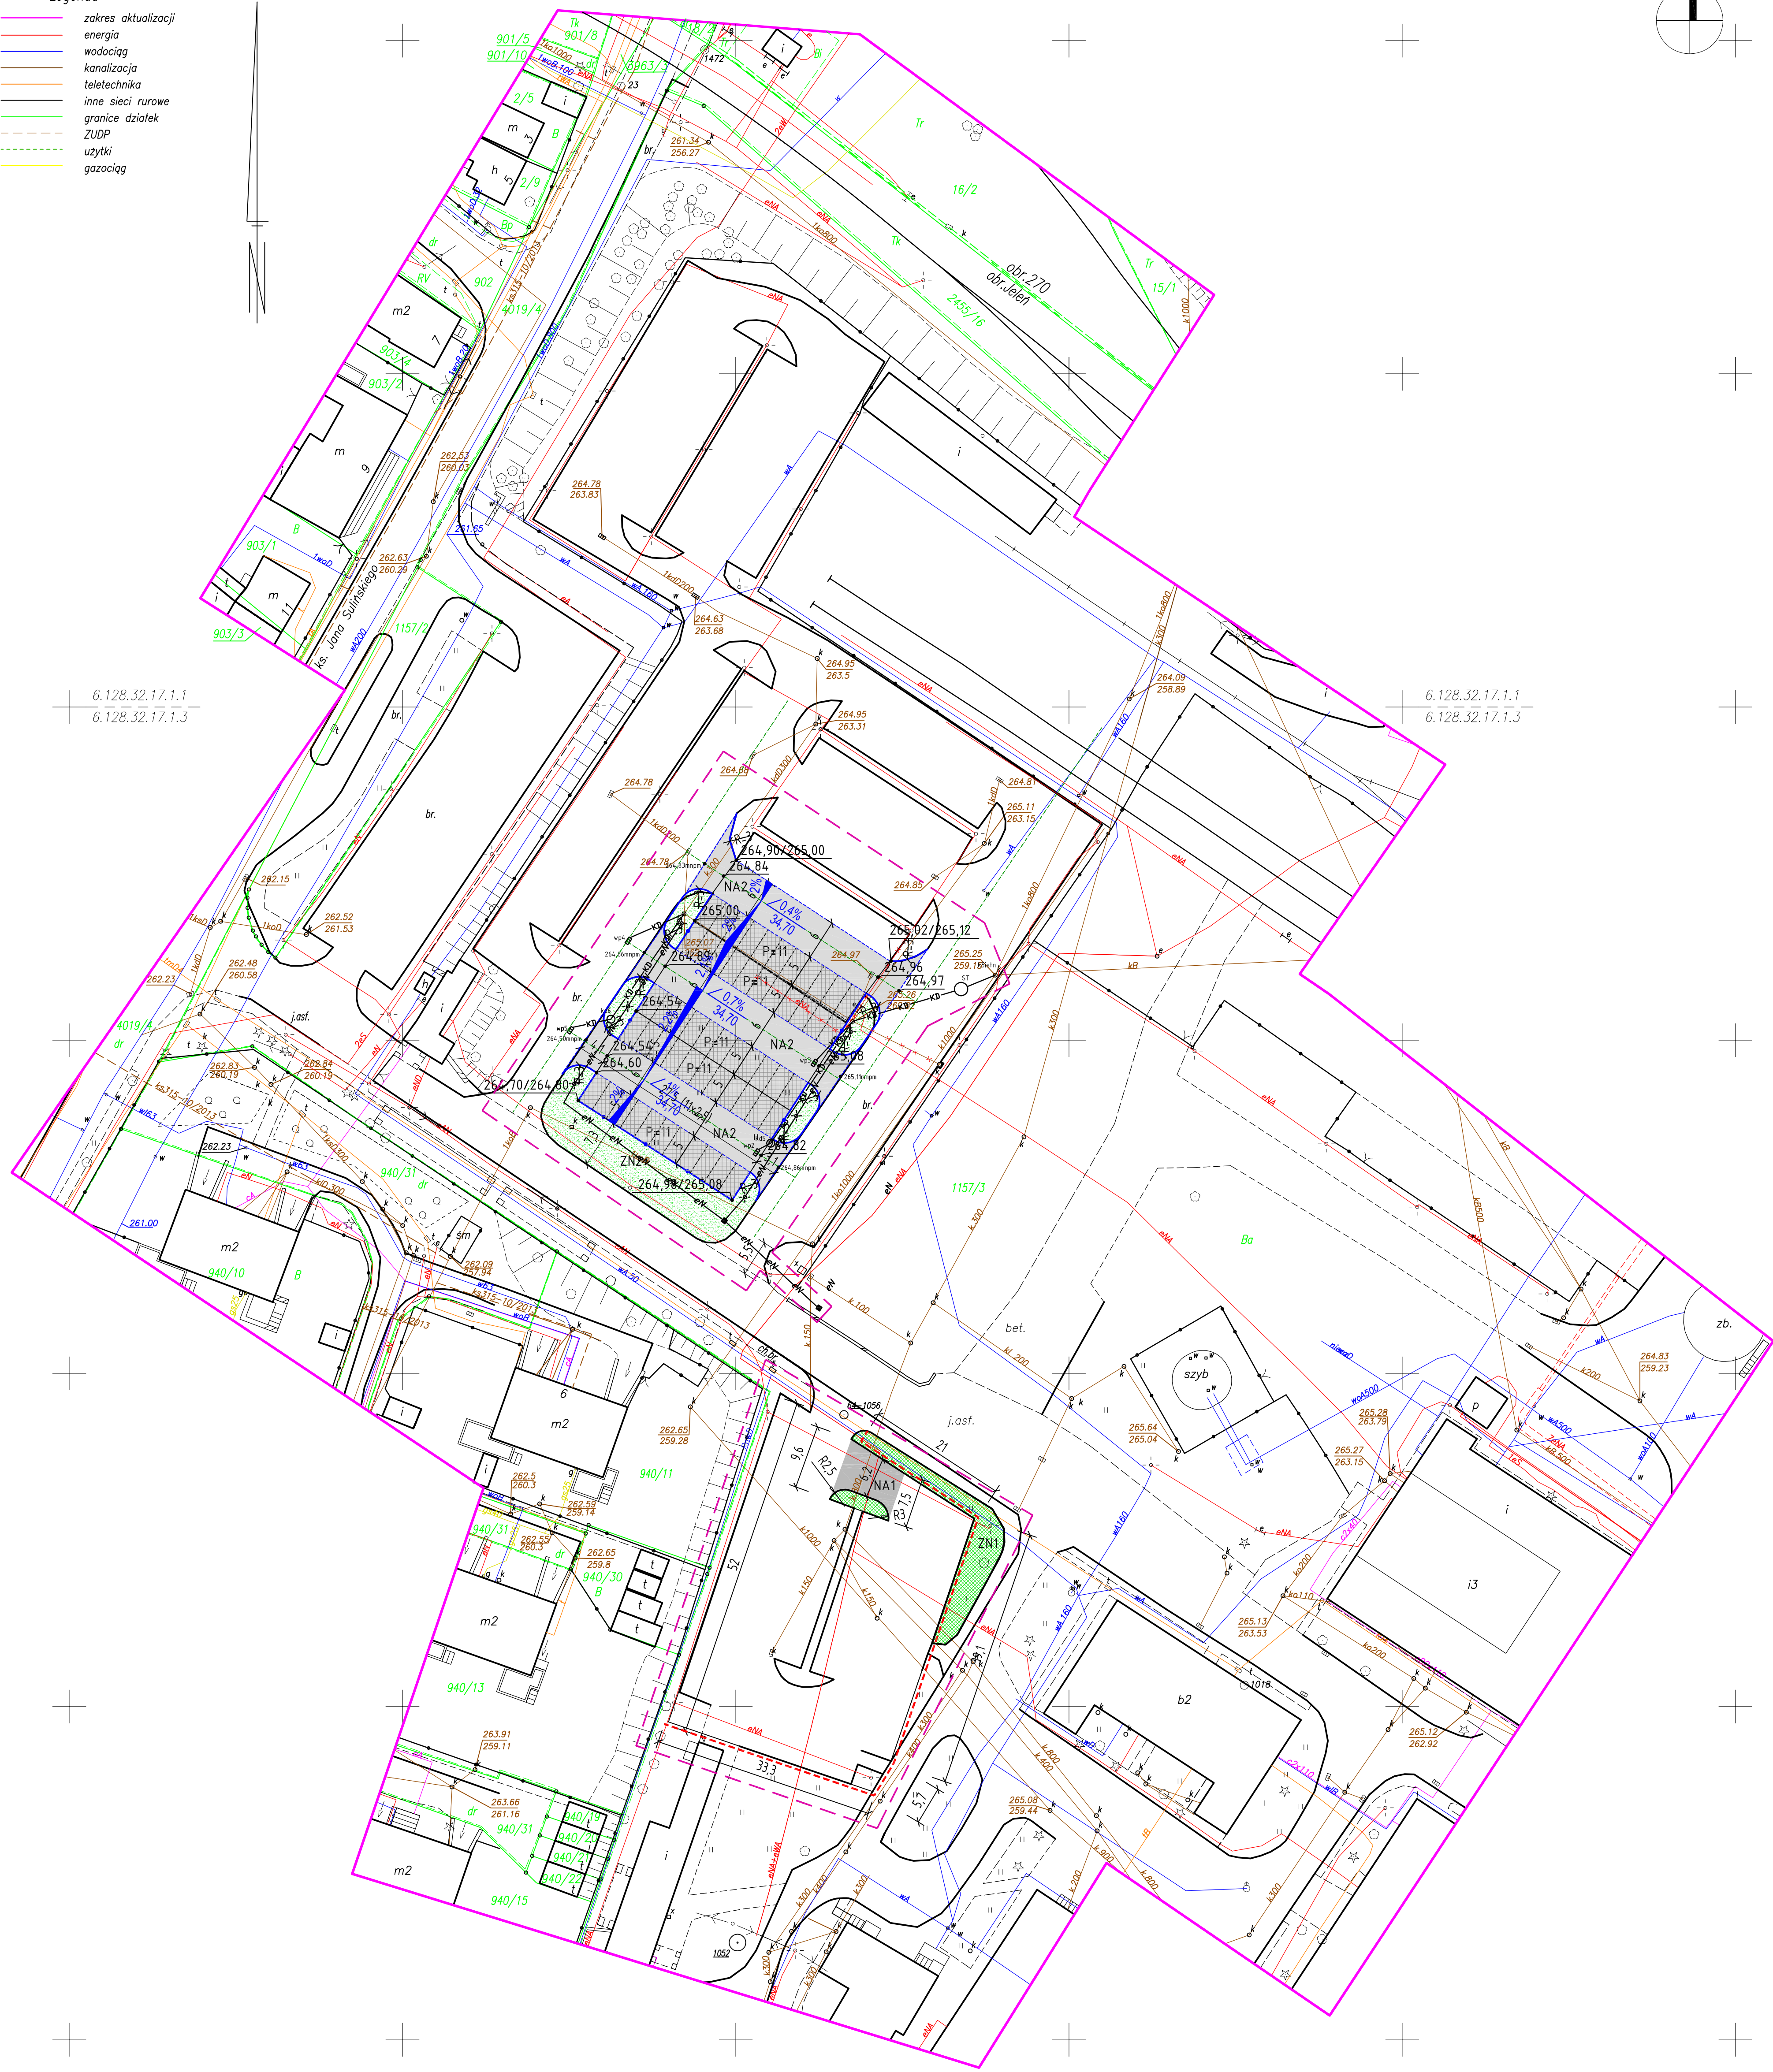

Żadna część niniejszego dokumentu nie może być przedrukowana ani kopiowana jakąkolwiek techniką bez pisemnej zgody CARBO PROJEKT Sp. z o.o. w Tychach

CARBO PROJEKT												
Spółka z o.o.					Branża		Architektura					
ul. Budowlanych 168					Indeks		Rodzaj zmiany				Data	
43-100 TYCHY					Nr archiw.		Nr wykazu		Materiał		Podziałka	
	Nazwisko	Nr upr.	Podpis	Data							1 : 500	
Projektował	mgr inż. arch. Tomasz Bednarek	7/06 SŁOKK		04-13 r	Zastępuje rysunek				Przynależny do rysunku			
Opracował	mgr inż. arch. Ł. Zenderowski			04-13 r	Zastąpiony przez rysunek				Nr rys. CP344-A-01			
					PKW S.A. ZO Sobieski, 43-609 Jaworzno, ul. Ks. Sułińskiego 2, dz. nr 1157/3 Przebudowa parkingu dla samochodów osobowych wraz z odwodnieniem i oświetleniem na terenie Zakładu Górniczego SOBIESKI Południowego Koncernu Węglowego S.A. w Jaworznie przy ul. Ks. Jana Sułińskiego 2							
Sprawił	mgr inż. arch. A. Jedruszek	703/01		04-13 r	Projekt budowlany		Projekt zagospodarowania terenu - architektura					