Załącznik 1.b

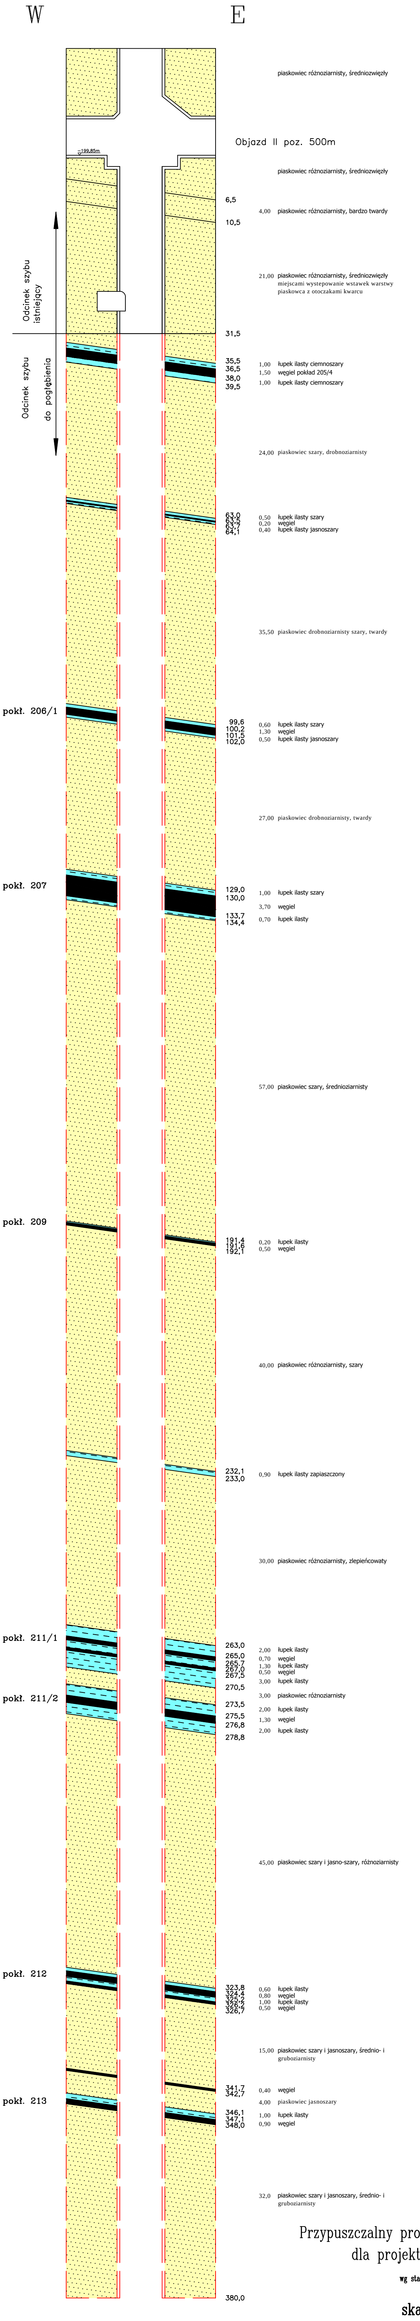

Przypuszczalny profil warstw geologicznych
dla projektowanego otworu

wg stanu na 8.11.2011r.

skala 1:500